

BENTISMAHEERD

GRONINGEN, THE NETHERLANDS



BENTISMAHEERD



BENTISMAHEERD



Functions



Offices, space for community center en WIJ Beijum, 24 apartments for mentally disabled people, 24 apartments regular social rent

BENTISMAHEERD

Circulation

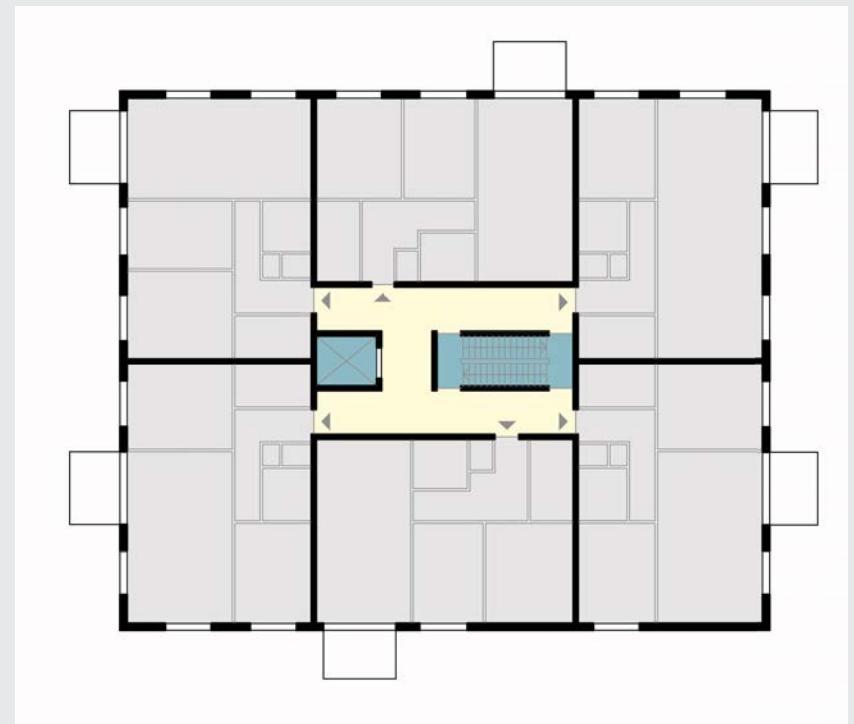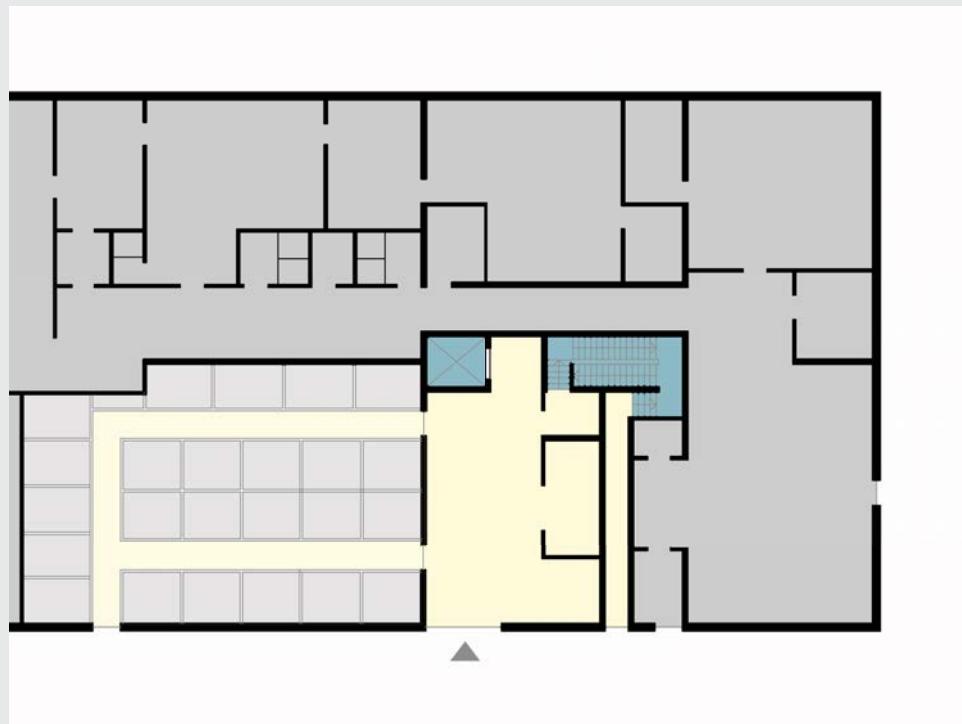

Horizontal circulation

Vertical circulation

BENTISMAHEERD

Construction



BENTISMAHEERD

Structural plan




BENTISMAHEERD

Structural plan



BENTISMAHEERD

Structural plan

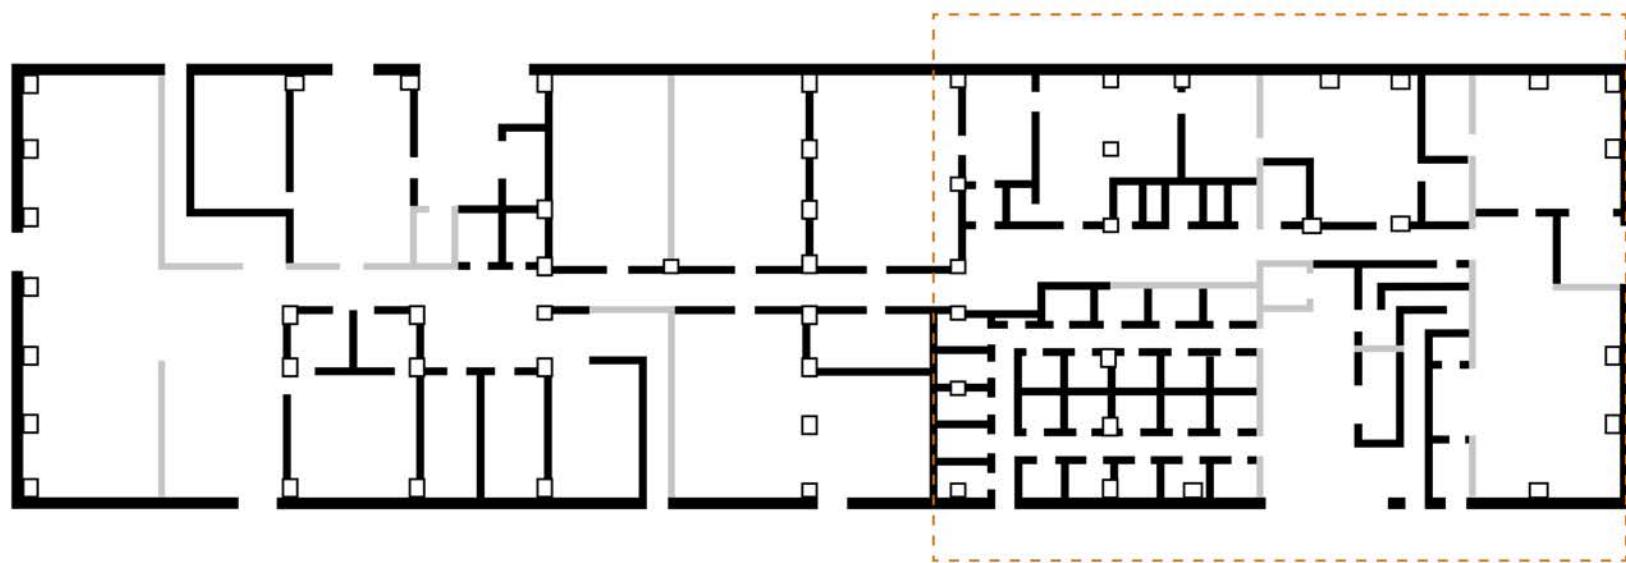

BENTISMAHEERD

Structural plan



BENTISMAHEERD

Structural plan



BENTISMAHEERD

Floor plans



BENTISMAHEERD

Apartment types




2 + 1 apartments

80 m²

BENTISMAHEERD

Balconies

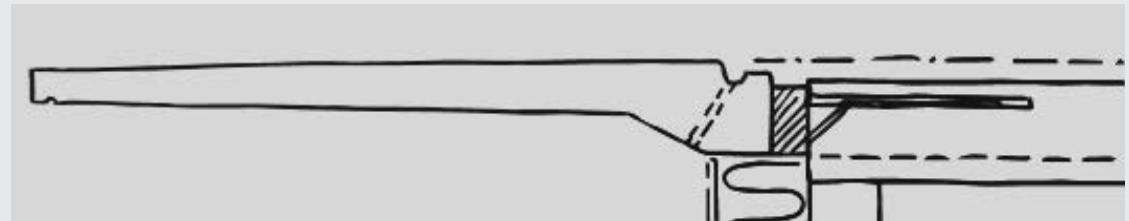

Isokorff construction



Balconies under construction



Finished balconies


25 balconies

3000 x 2275 mm


60 mm thick

BENTISMAHEERD

Building construction

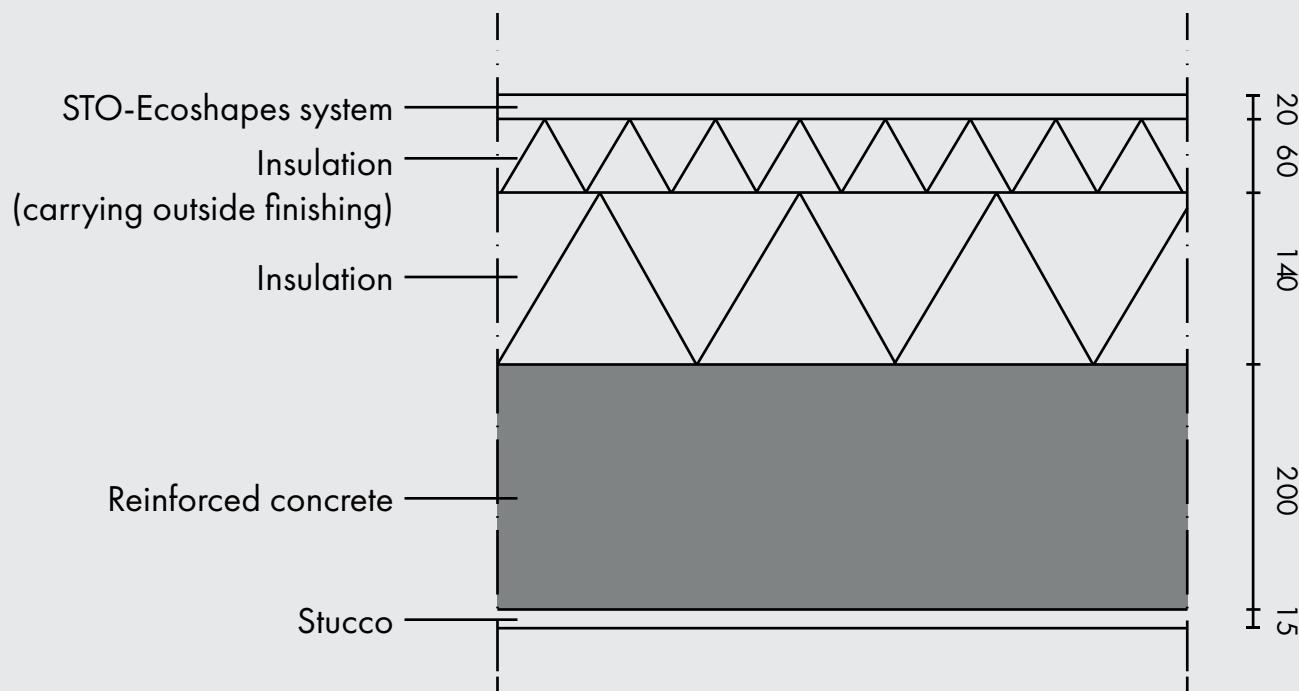

1 : 5

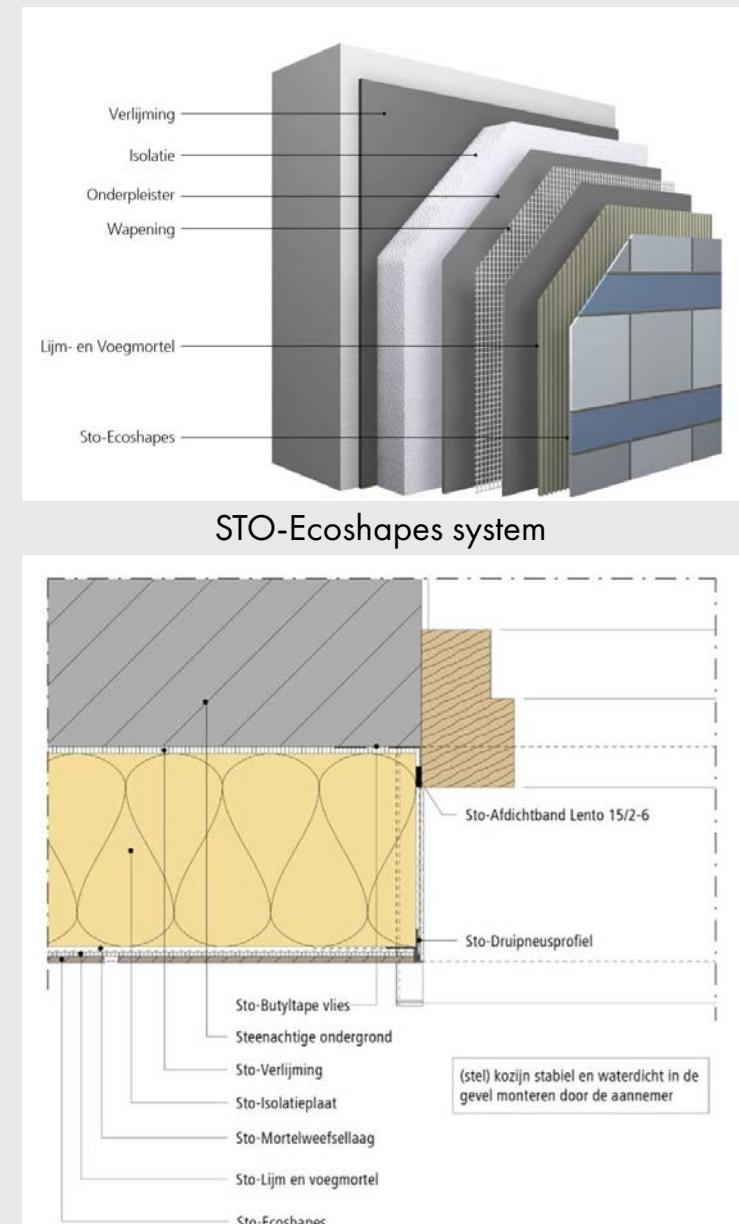



BENTISMAHEERD


Finishings

Sto-Ecoshapes are pre-fabricated plaster shapes/patterns.

Used for both providing sustainable façade design solutions and insulation.

BENTISMAHEERD

Installations / passive design

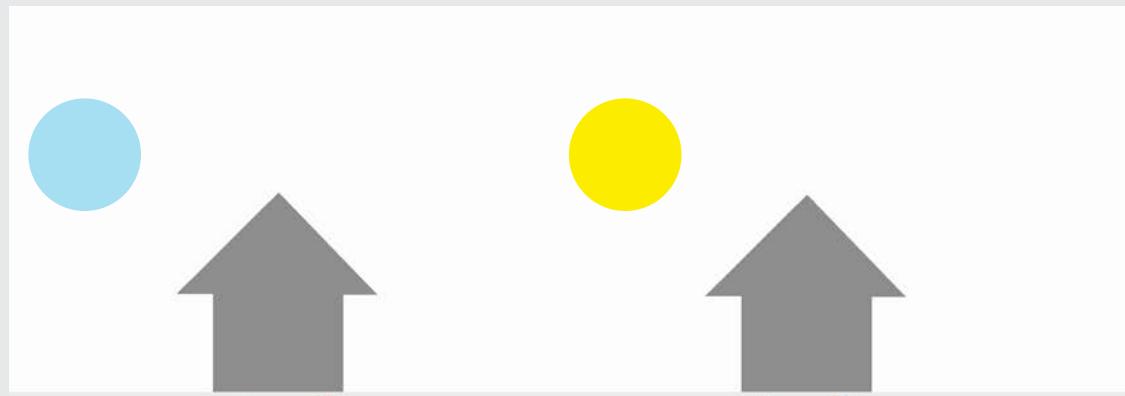

Winter

Summer

Heat pump



Solar panels