



B - B METSZET M 1:50

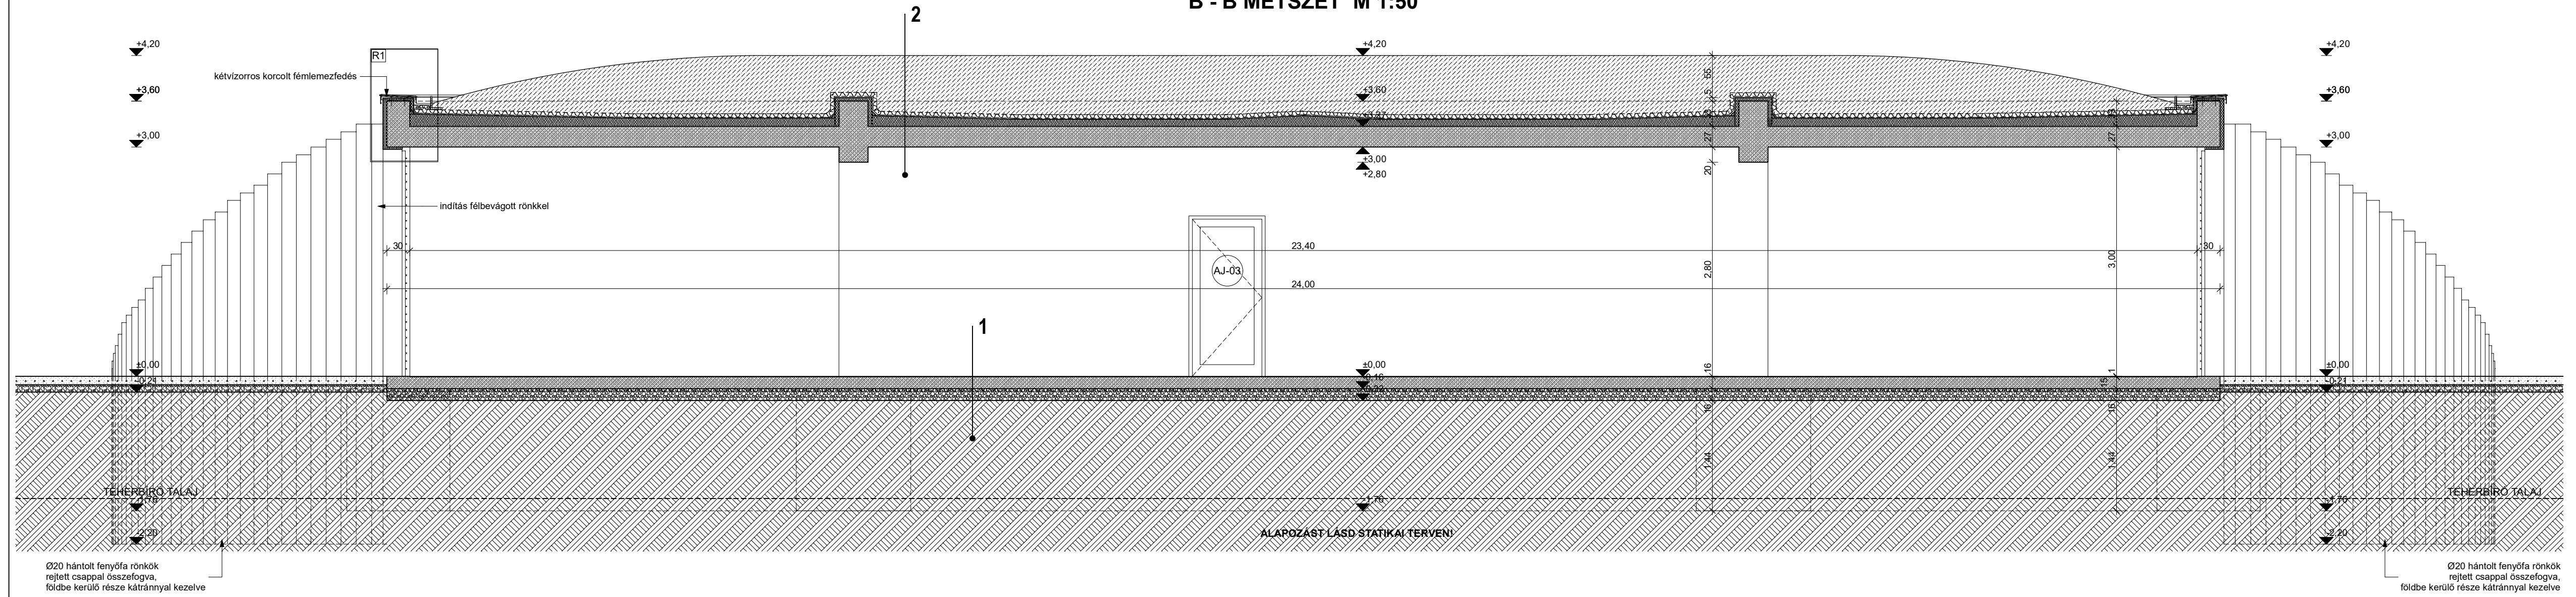

A - A METSZET M 1:50

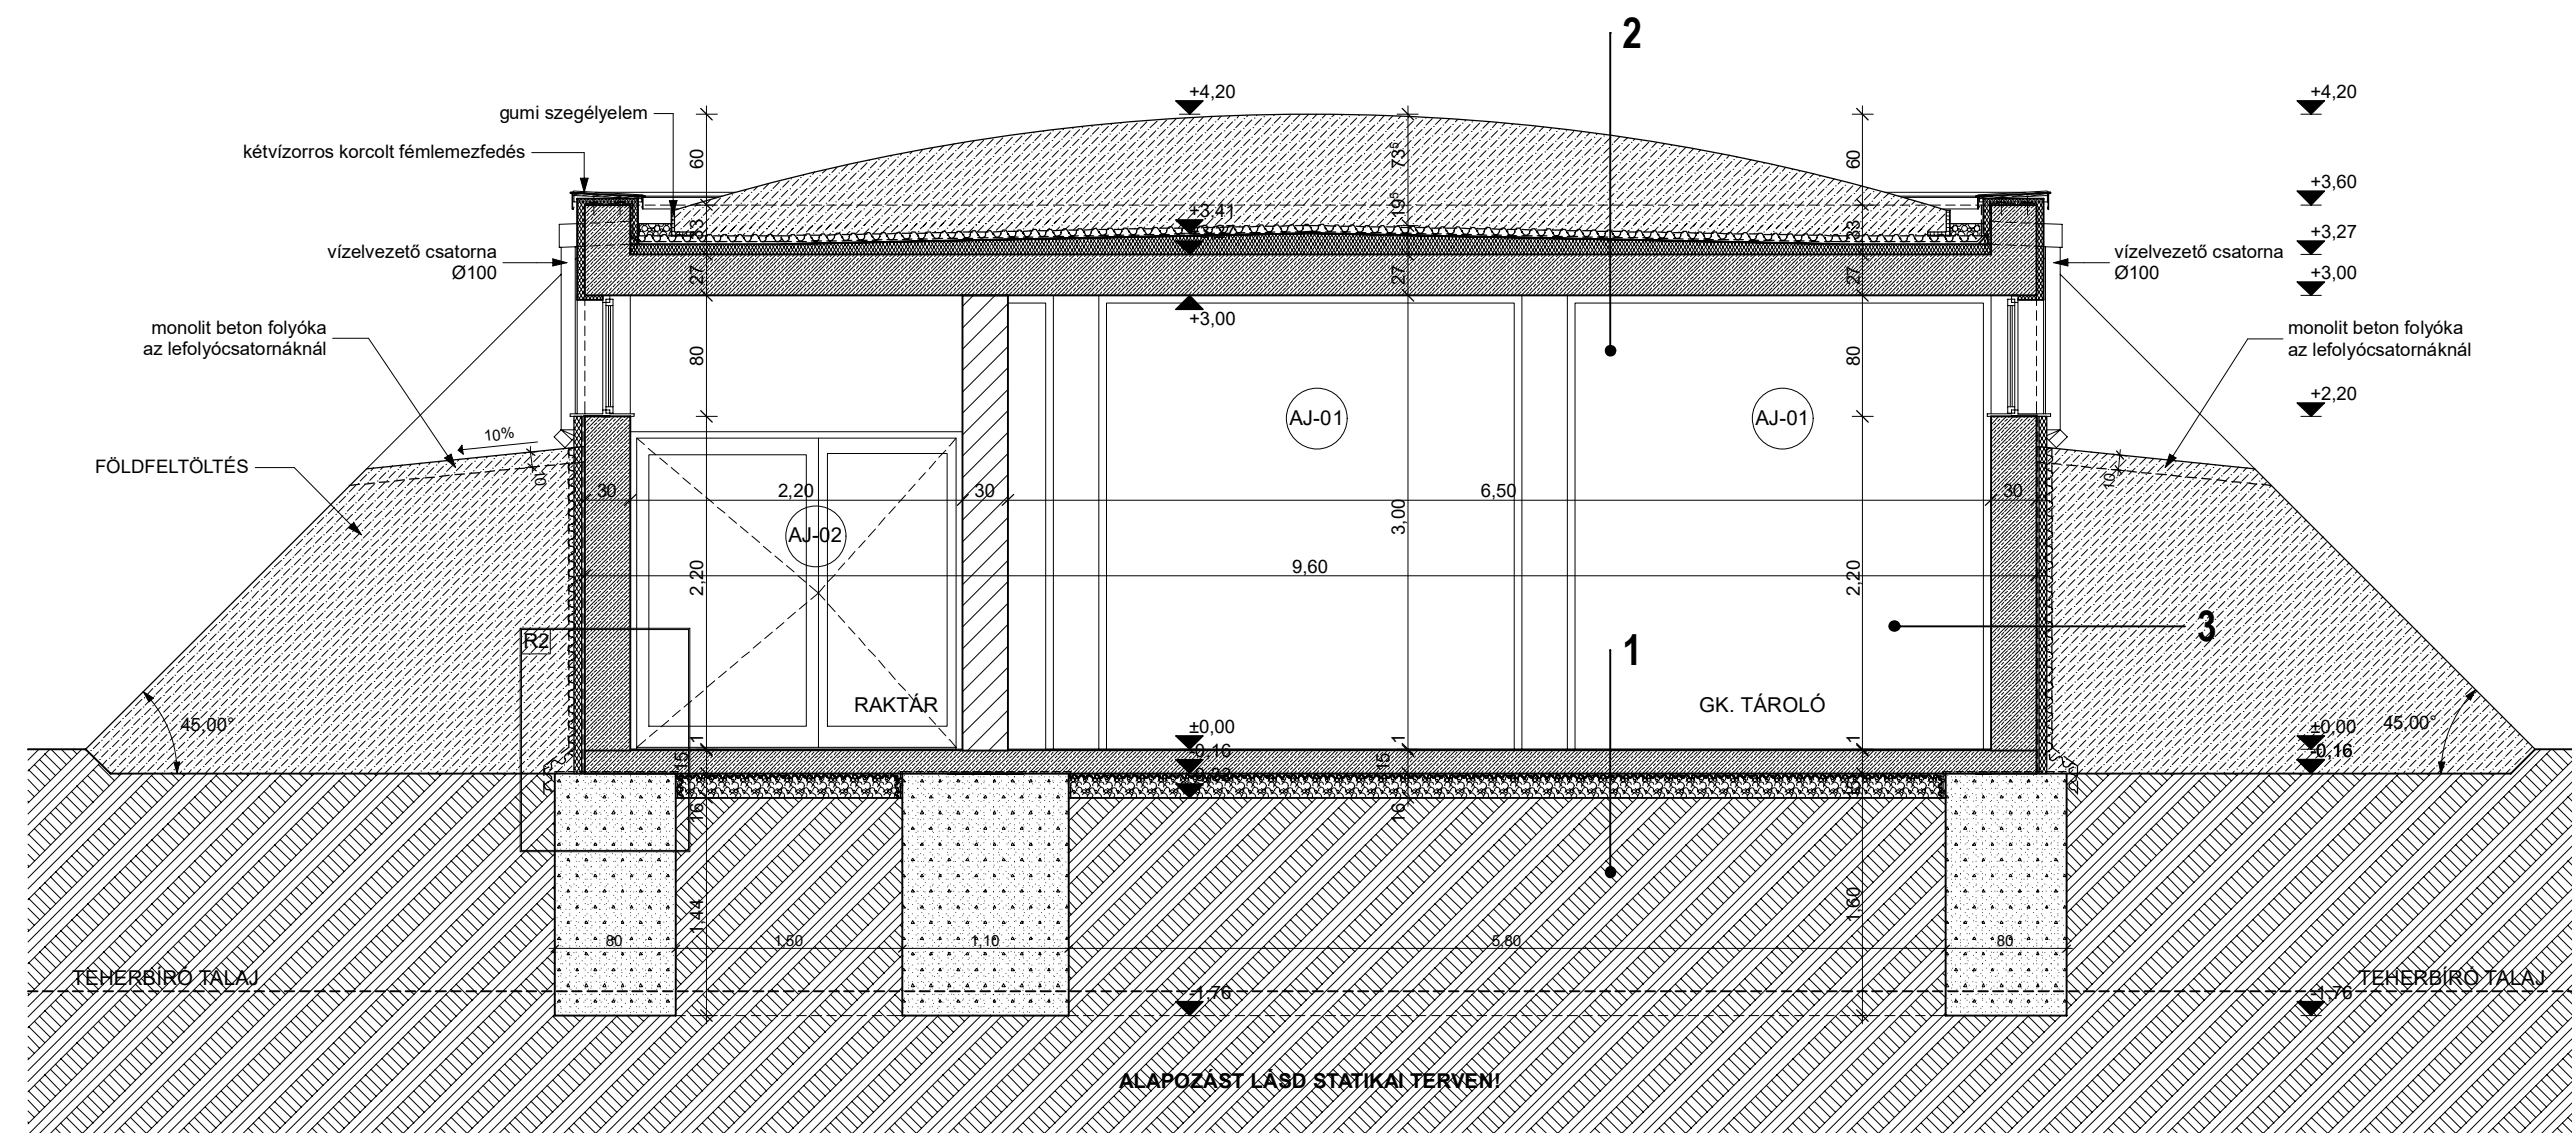

RÉTEGRENDEK

1. 1 cm gresslap+ragasztó
1 rtg. kent vízszig.
15 cm mon. vb. lemez
1 rtg. Dörken Delta-MS dombornyomott lemez
15 cm kavicságyazat
--- termett talaj
2. 40-75 cm földfeltöltés
1 rtg. geotextília
1 rtg. Dörken lemez
1 rtg. Elastovill E-PV 4 S/K modifikált bitumenes vastaglemez csapadékvíz elleni szigetelés
1 rtg. Elastovill E-G 4 FIK modifikált bitumenes vastaglemez csapadékvíz elleni szigetelés
5-14cm lejtést adó Styrofoam hőszigetelés
27 cm mon. vb. lemez
glettelés, diszperziós festés
3. tömörített földfeltöltés
1 rtg. geotextília
1 rtg. Dörken lemez
5 cm Styrofoam hőszig.
2 rtg. Mapelastic vízszig.
30 cm mon. vb. fal
glettelés, diszperziós festés

Építető: Hortobágyi Nemzeti Park Igazgatósága Debrecen, Sumen u. 2.		KLINKER KFT. Székhely: 2524 414-003 Telefon: 252 209-100	
Építés helye: Hortobágy, Malomháza -Vadáspark		Törzsszám: 2/2009	
Hrsz: 01562/11		Alfajlás:	
Megnevezés: Gépkocsi és kocsni tároló		Rajzsorszám: E-3	
Tervező: Sipos Gyula	Ótn. sz.: E-09-0158/13	Szakkép: tervező szakmemók építészmémók	Alfajlás:
Építész munkatárs: Orgonás Péter	Rajzszám: M=1:50	Dátum: 2009.09.	Rajzsorszám: E-3
Tervfajta: Kiviteli terv	Rajzcím: Metszetek	Lépték: M=1:50	Dátum: 2009.09.