




DÉL - NYUGATI HOMLOKZAT M 1:50

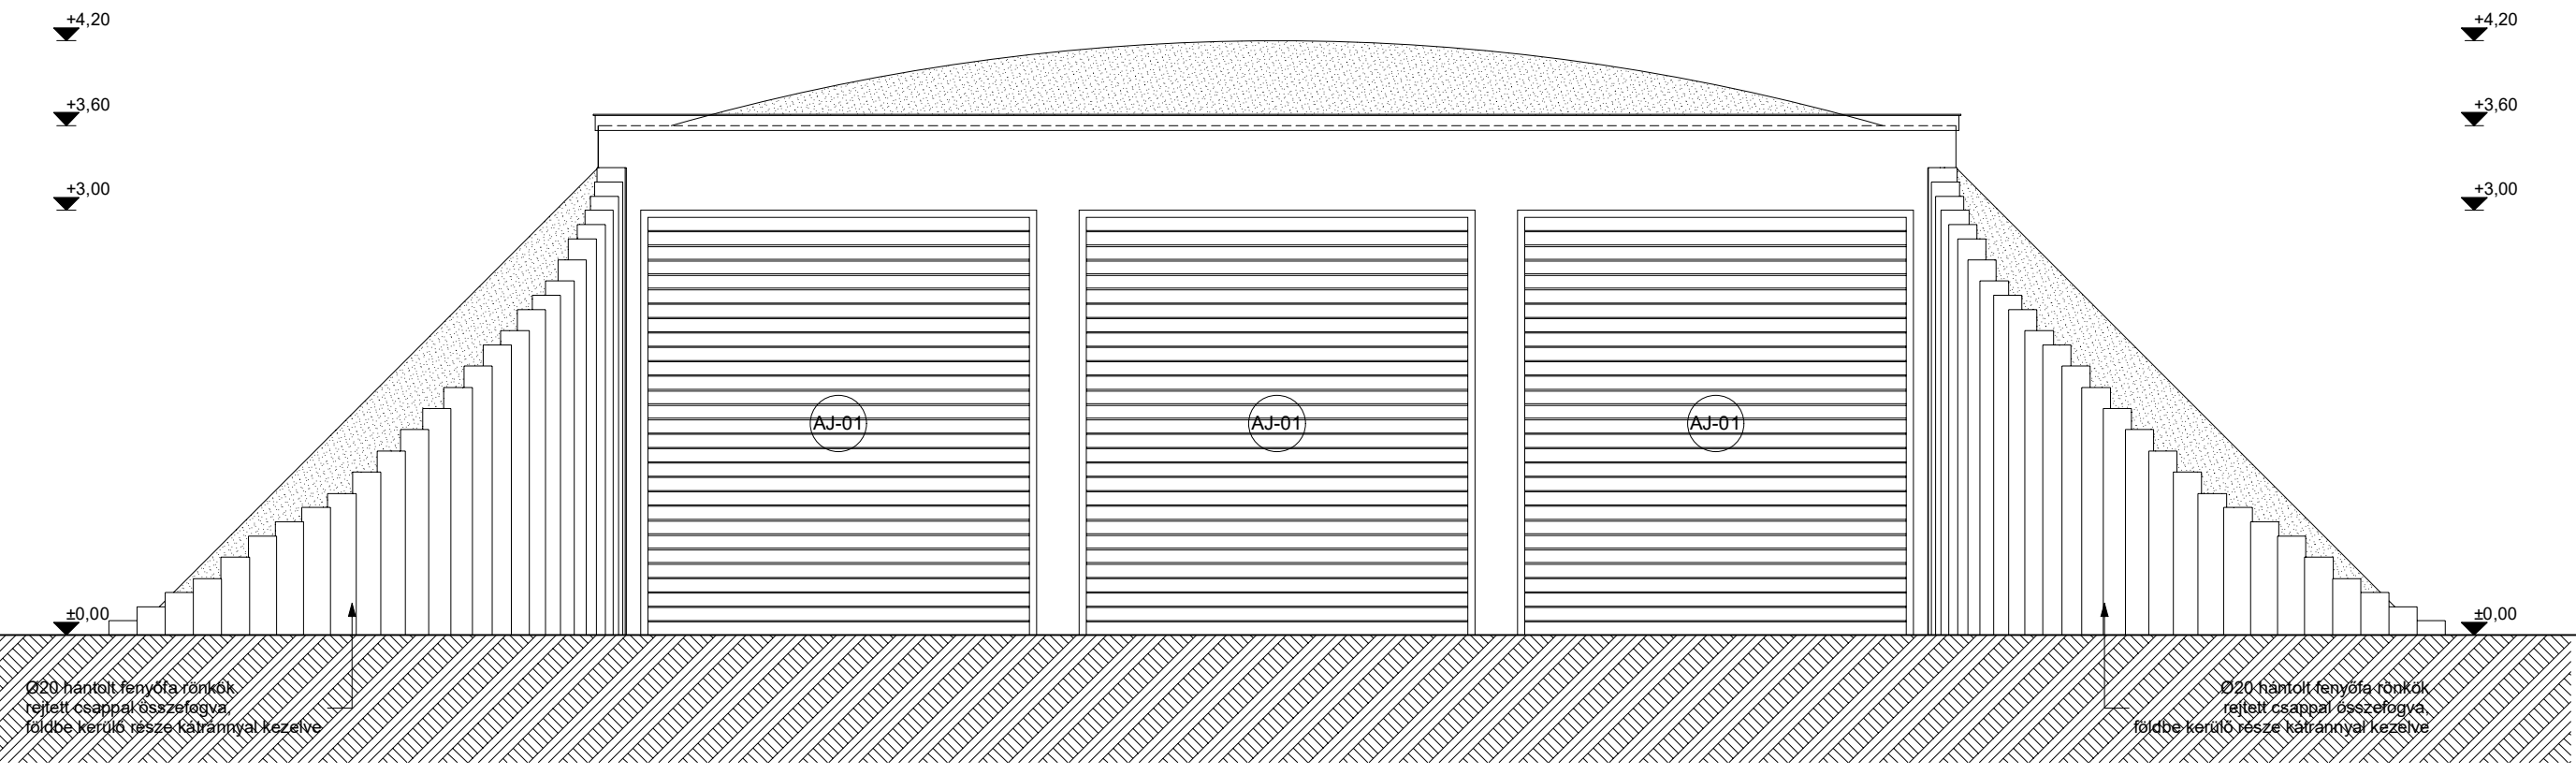


ÉSZAK - KELETI HOMLOKZAT M 1:50

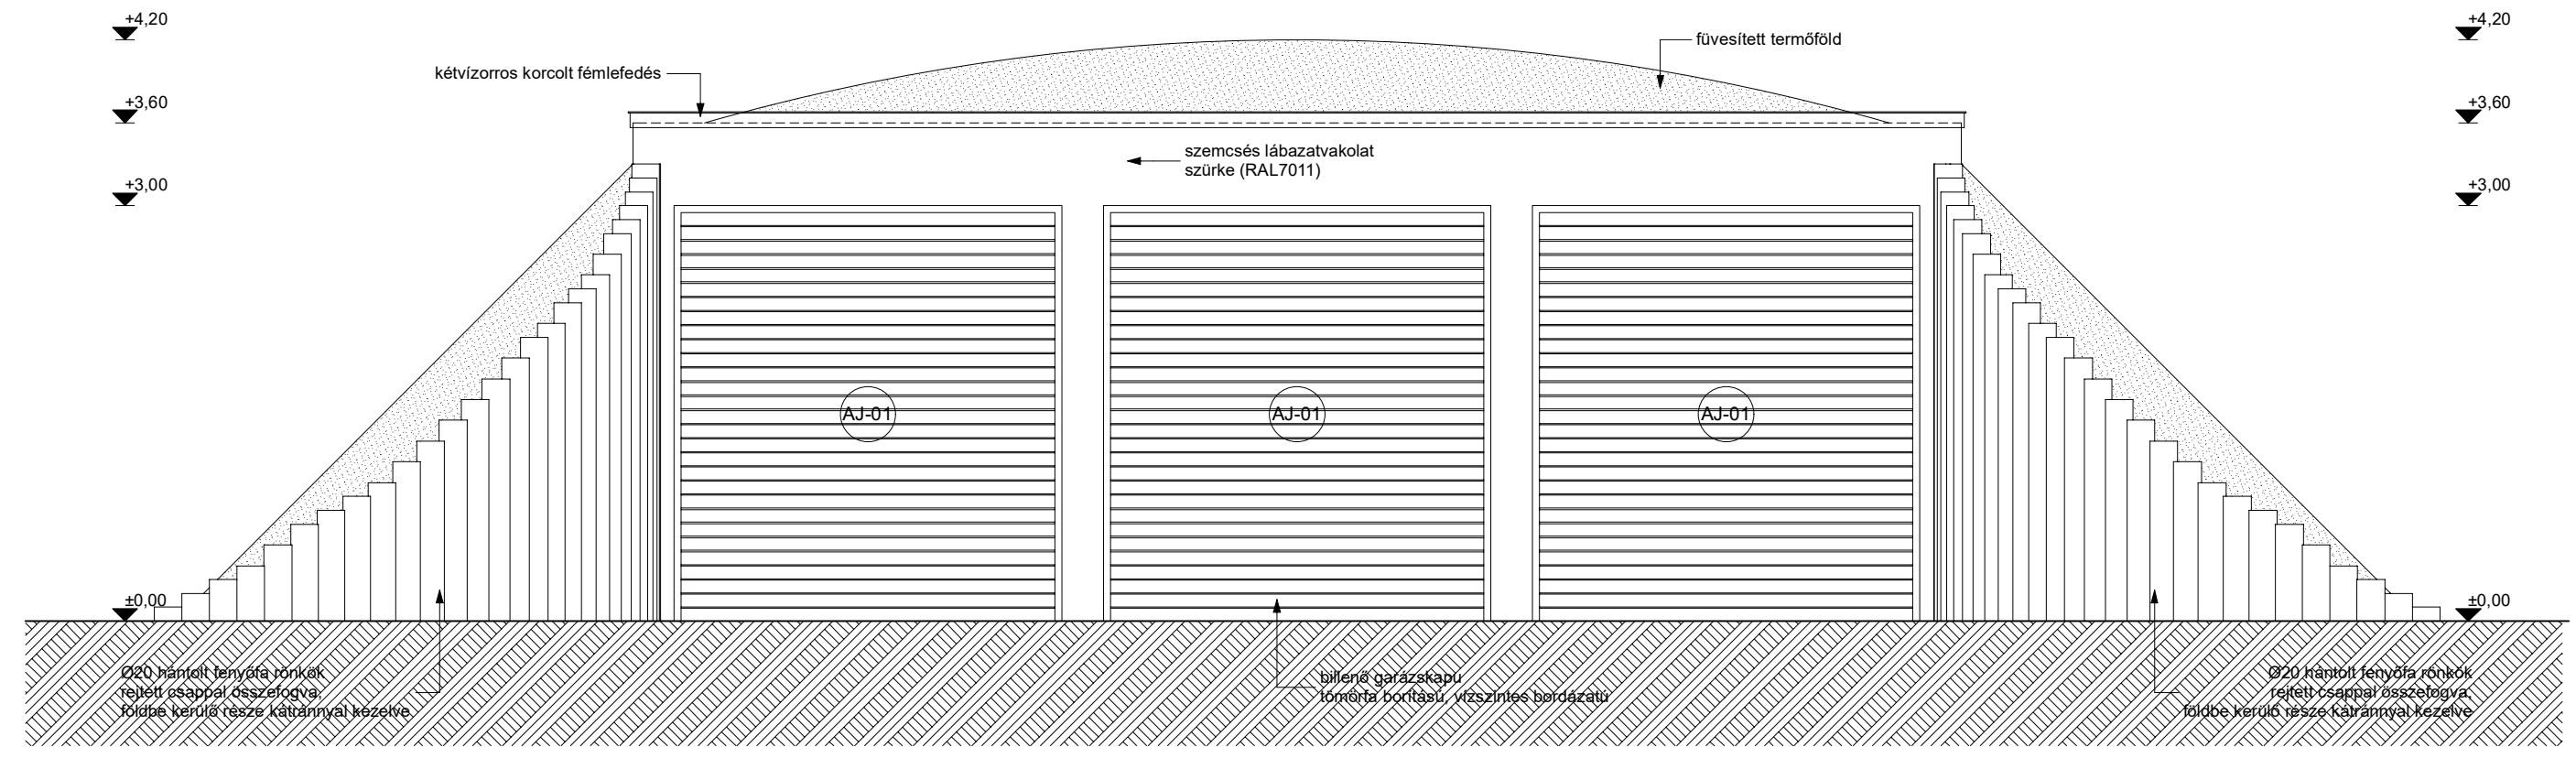

DÉL - KELETI HOMLOKZAT M 1:50

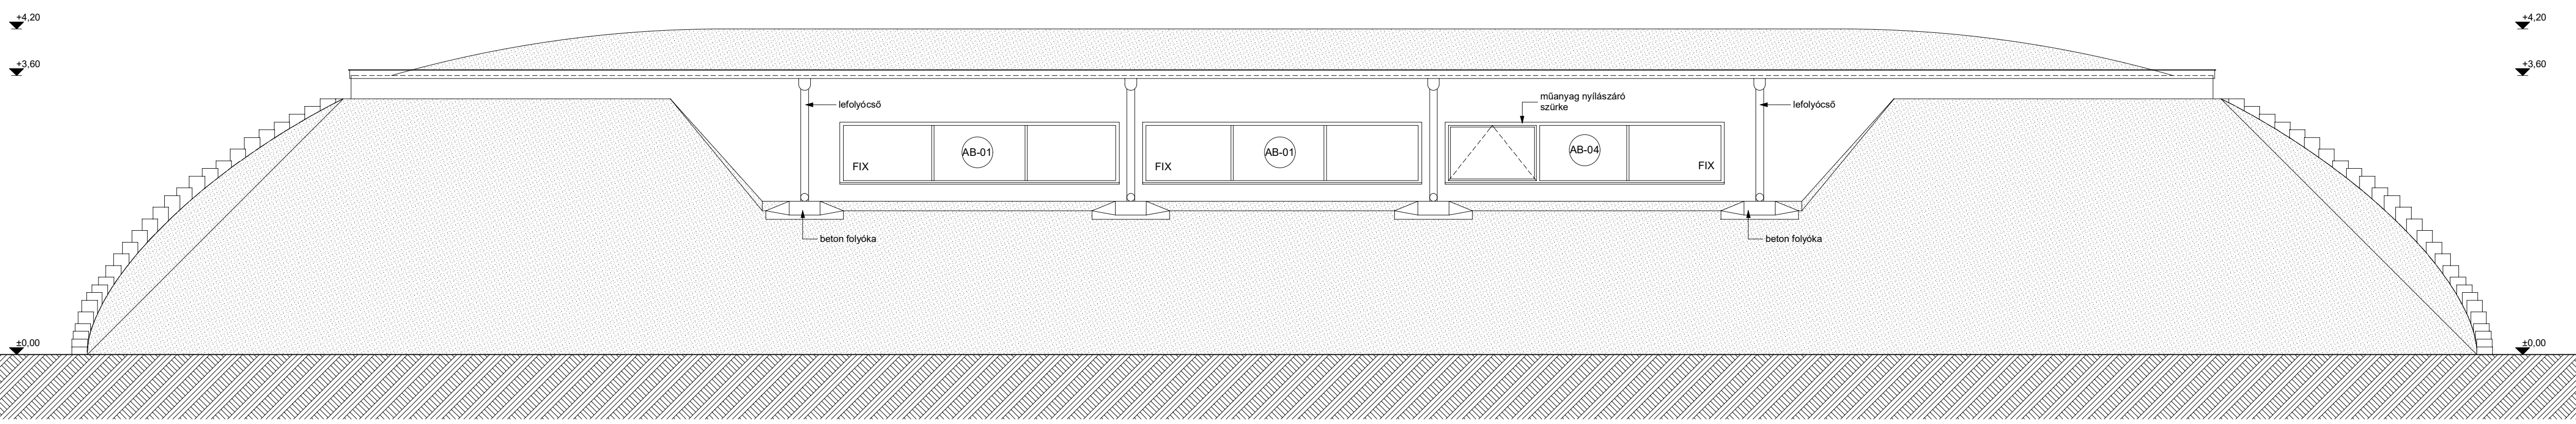

ÉSZAK - NYUGATI HOMLOKZAT M 1:50

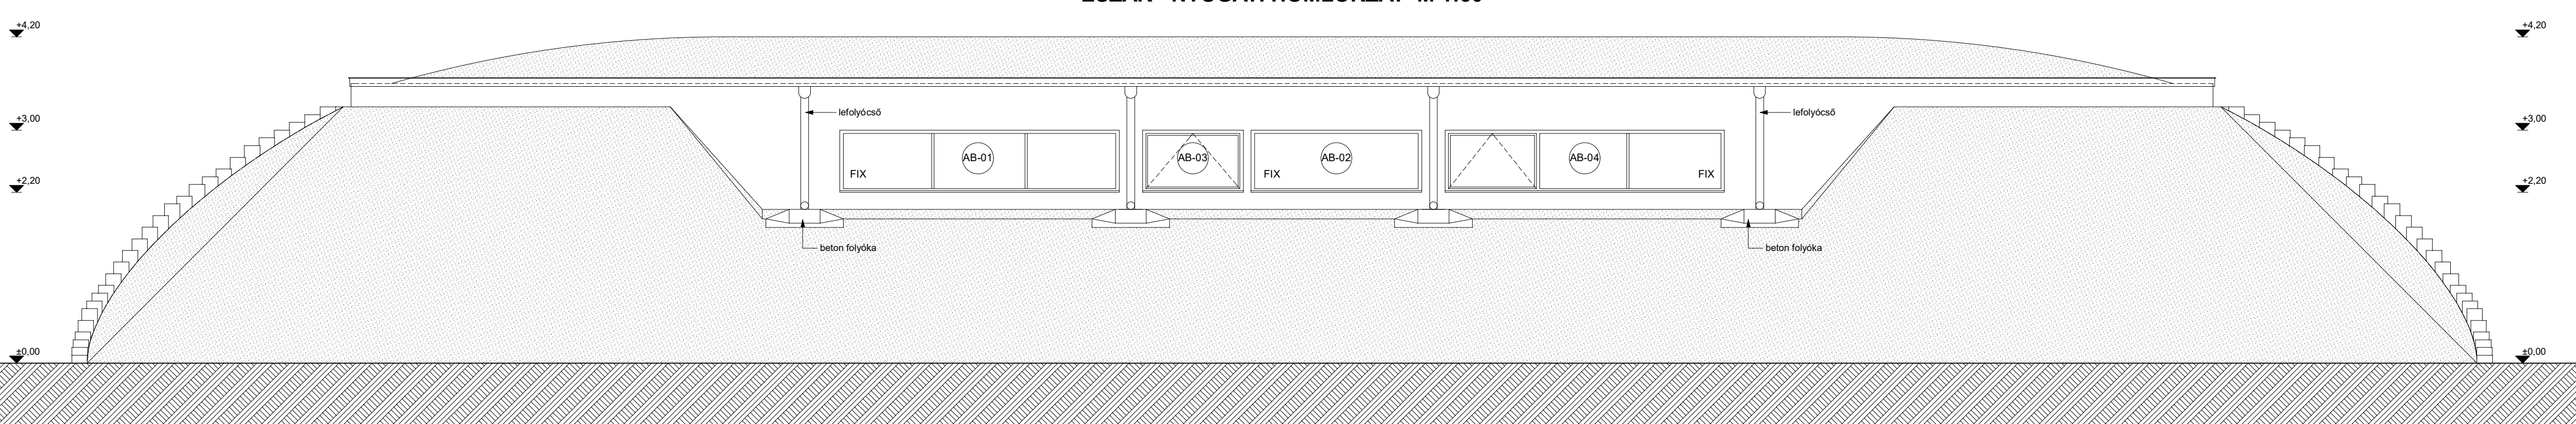

Építető: Hortobágyi Nemzeti Park Igazgatósága Debrecen, Sumen u. 2.		KLINKER KFT. Kivitelezés: 021-14-40-01 Munka: 021-204-61-09	
Építés helye: Hortobágy, Malomháza -Vadspark Hrsz: 01562/11		Törzsszám: 2/2009 	
Megnevezés: Gépkocsi és kocsi tároló			
Tervező: Sipos Gyula Építész munkatárs: Orgonás Péter Tervfajta: Homlokzatok	Qtn. sz.: É-09-0158/13 Rajzcím: M = 1 : 50	Szakkép: Építész szakmérnök Dátum: 2009. 09.	Alírást: E - 4