BALATONKERESZTÚR KÖZSÉG TELEPÜLÉSRENDEZÉSI TERVE

SZŐLŐHEGY SZABÁLYOZÁSI TERV

M=1:4000

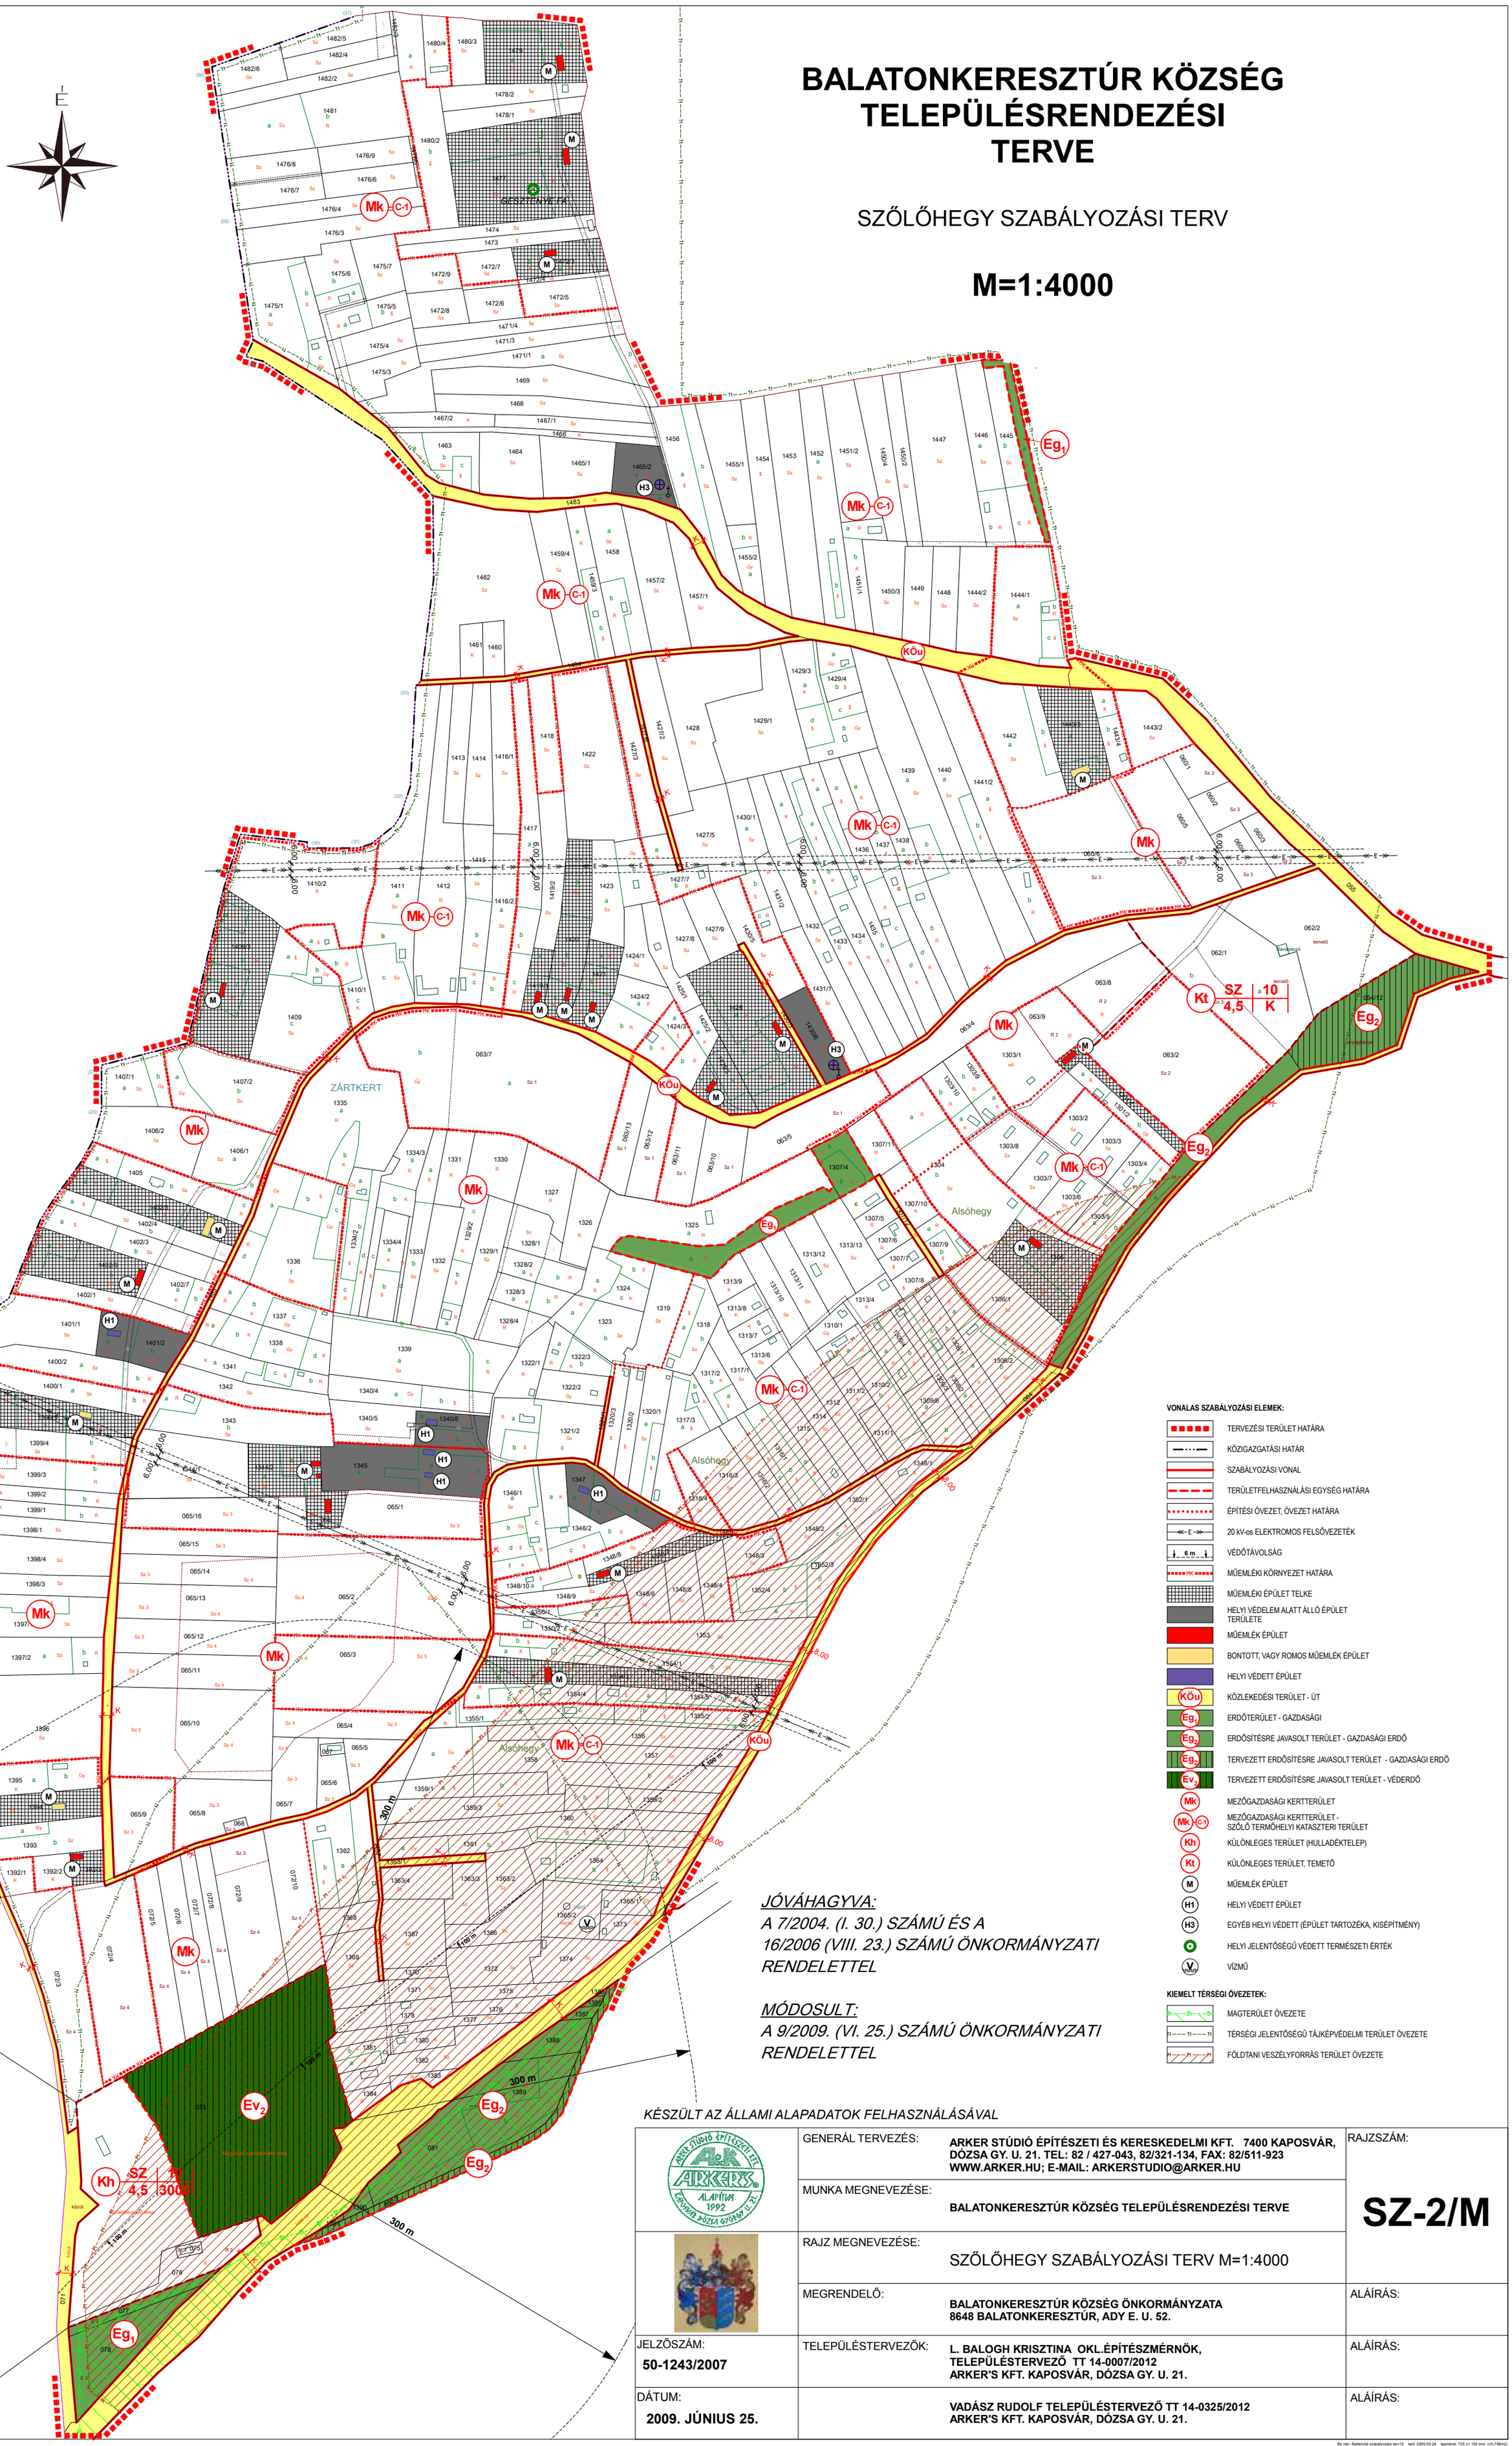

VONALAS SZABÁLYOZÁSI ELEMEK:

- TERVEZÉSI TERÜLET HATÁRA
- KÖZIGAZGATÁSI HATÁR
- SZABÁLYOZÁSI VONAL
- TERÜLETFELHASZNÁLÁSI EGYSÉG HATÁRA
- ÉPÍTÉSI ÖVEZET, ÖVEZET HATÁRA
- 20 kV-os ELEKTROMOS FELSŐVEZETÉK
- VÉDŐTÁVOLSÁG
- MŰEMLÉKI KÖRNYEZET HATÁRA
- MŰEMLÉKI ÉPÜLET TELKE
- HELYI VÉDELEM ALATT ÁLLÓ ÉPÜLET TERÜLETE
- MŰEMLÉK ÉPÜLET
- BONTOTT, VAGY ROMOS MŰEMLÉK ÉPÜLET
- HELYI VÉDETT ÉPÜLET
- KÖU – KÖZLEKEDÉSI TERÜLET - ÚT
- Eg_1 – ERDŐTERÜLET - GAZDASÁGI
- Eg_2 – ERDŐSÍTÉSRE JAVASOLT TERÜLET - GAZDASÁGI ERDŐ
- Eg_2 – TERVEZETT ERDŐSÍTÉSRE JAVASOLT TERÜLET - GAZDASÁGI ERDŐ
- Ev_2 – TERVEZETT ERDŐSÍTÉSRE JAVASOLT TERÜLET - VÉDERDŐ
- Mk – MEZŐGAZDASÁGI KERTTERÜLET
- Mk C-1 – MEZŐGAZDASÁGI KERTTERÜLET - SZŐLŐ TERMŐHELYI KATASZTERI TERÜLET
- Kh – KÜLÖNLEGES TERÜLET (HULLADÉKTELEP)
- Kt – KÜLÖNLEGES TERÜLET, TEMETŐ
- M – MŰEMLÉK ÉPÜLET
- H1 – HELYI VÉDETT ÉPÜLET
- H3 – EGYÉB HELYI VÉDETT (ÉPÜLET TARTOZÉKA, KISÉPÍTMÉNY)
- HELYI JELENTŐSÉGŰ VÉDETT TERMÉSZETI ÉRTÉK
- V – VÍZMŰ

KIEMELT TÉRSÉGI ÖVEZETEK:

- MAGTERÜLET ÖVEZETE
- TÉRSÉGI JELENTŐSÉGŰ TÁJKÉPVÉDELMI TERÜLET ÖVEZETE
- FÖLDTANI VESZÉLYFORRÁS TERÜLET ÖVEZETE

JÓVÁHAGYVA:
A 7/2004. (I. 30.) SZÁMÚ ÉS A 16/2006 (VIII. 23.) SZÁMÚ ÖNKORMÁNYZATI RENDELETTEL

MÓDOSULT:
A 9/2009. (VI. 25.) SZÁMÚ ÖNKORMÁNYZATI RENDELETTEL

KÉSZÜLT AZ ÁLLAMI ALAPADATOK FELHASZNÁLÁSÁVAL

GENERÁL TERVEZÉS: **ARKER STÚDIÓ ÉPÍTÉSZETI ÉS KERESKEDELMI KFT. 7400 KAPOSVÁR, DÓZSA GY. U. 21. TEL: 82 / 427-043, 82/321-134, FAX: 82/511-923 WWW.ARKER.HU; E-MAIL: ARKERSTUDIO@ARKER.HU**	RAJZSZÁM: **SZ-2/M**
MUNKA MEGNEVEZÉSE: **BALATONKERESZTÚR KÖZSÉG TELEPÜLÉSRENDEZÉSI TERVE**	
RAJZ MEGNEVEZÉSE: SZŐLŐHEGY SZABÁLYOZÁSI TERV M=1:4000	
MEGRENDELŐ: **BALATONKERESZTÚR KÖZSÉG ÖNKORMÁNYZATA 8648 BALATONKERESZTÚR, ADY E. U. 52.**	ALÁÍRÁS:
JELZŐSZÁM: **50-1243/2007**	TELEPÜLÉSTERVEZŐK: **L. BALOGH KRISZTINA OKL.ÉPÍTÉSZMÉRNÖK, TELEPÜLÉSTERVEZŐ TT 14-0007/2012 ARKER'S KFT. KAPOSVÁR, DÓZSA GY. U. 21.** ALÁÍRÁS:
DÁTUM: **2009. JÚNIUS 25.**	**VADÁSZ RUDOLF TELEPÜLÉSTERVEZŐ TT 14-0325/2012 ARKER'S KFT. KAPOSVÁR, DÓZSA GY. U. 21.** ALÁÍRÁS:

file név: Balatonkirlet szabályozási terv12 kelt: 2009.06.24 lapméret: 725 x1 100 mm. (=0,798m2)